


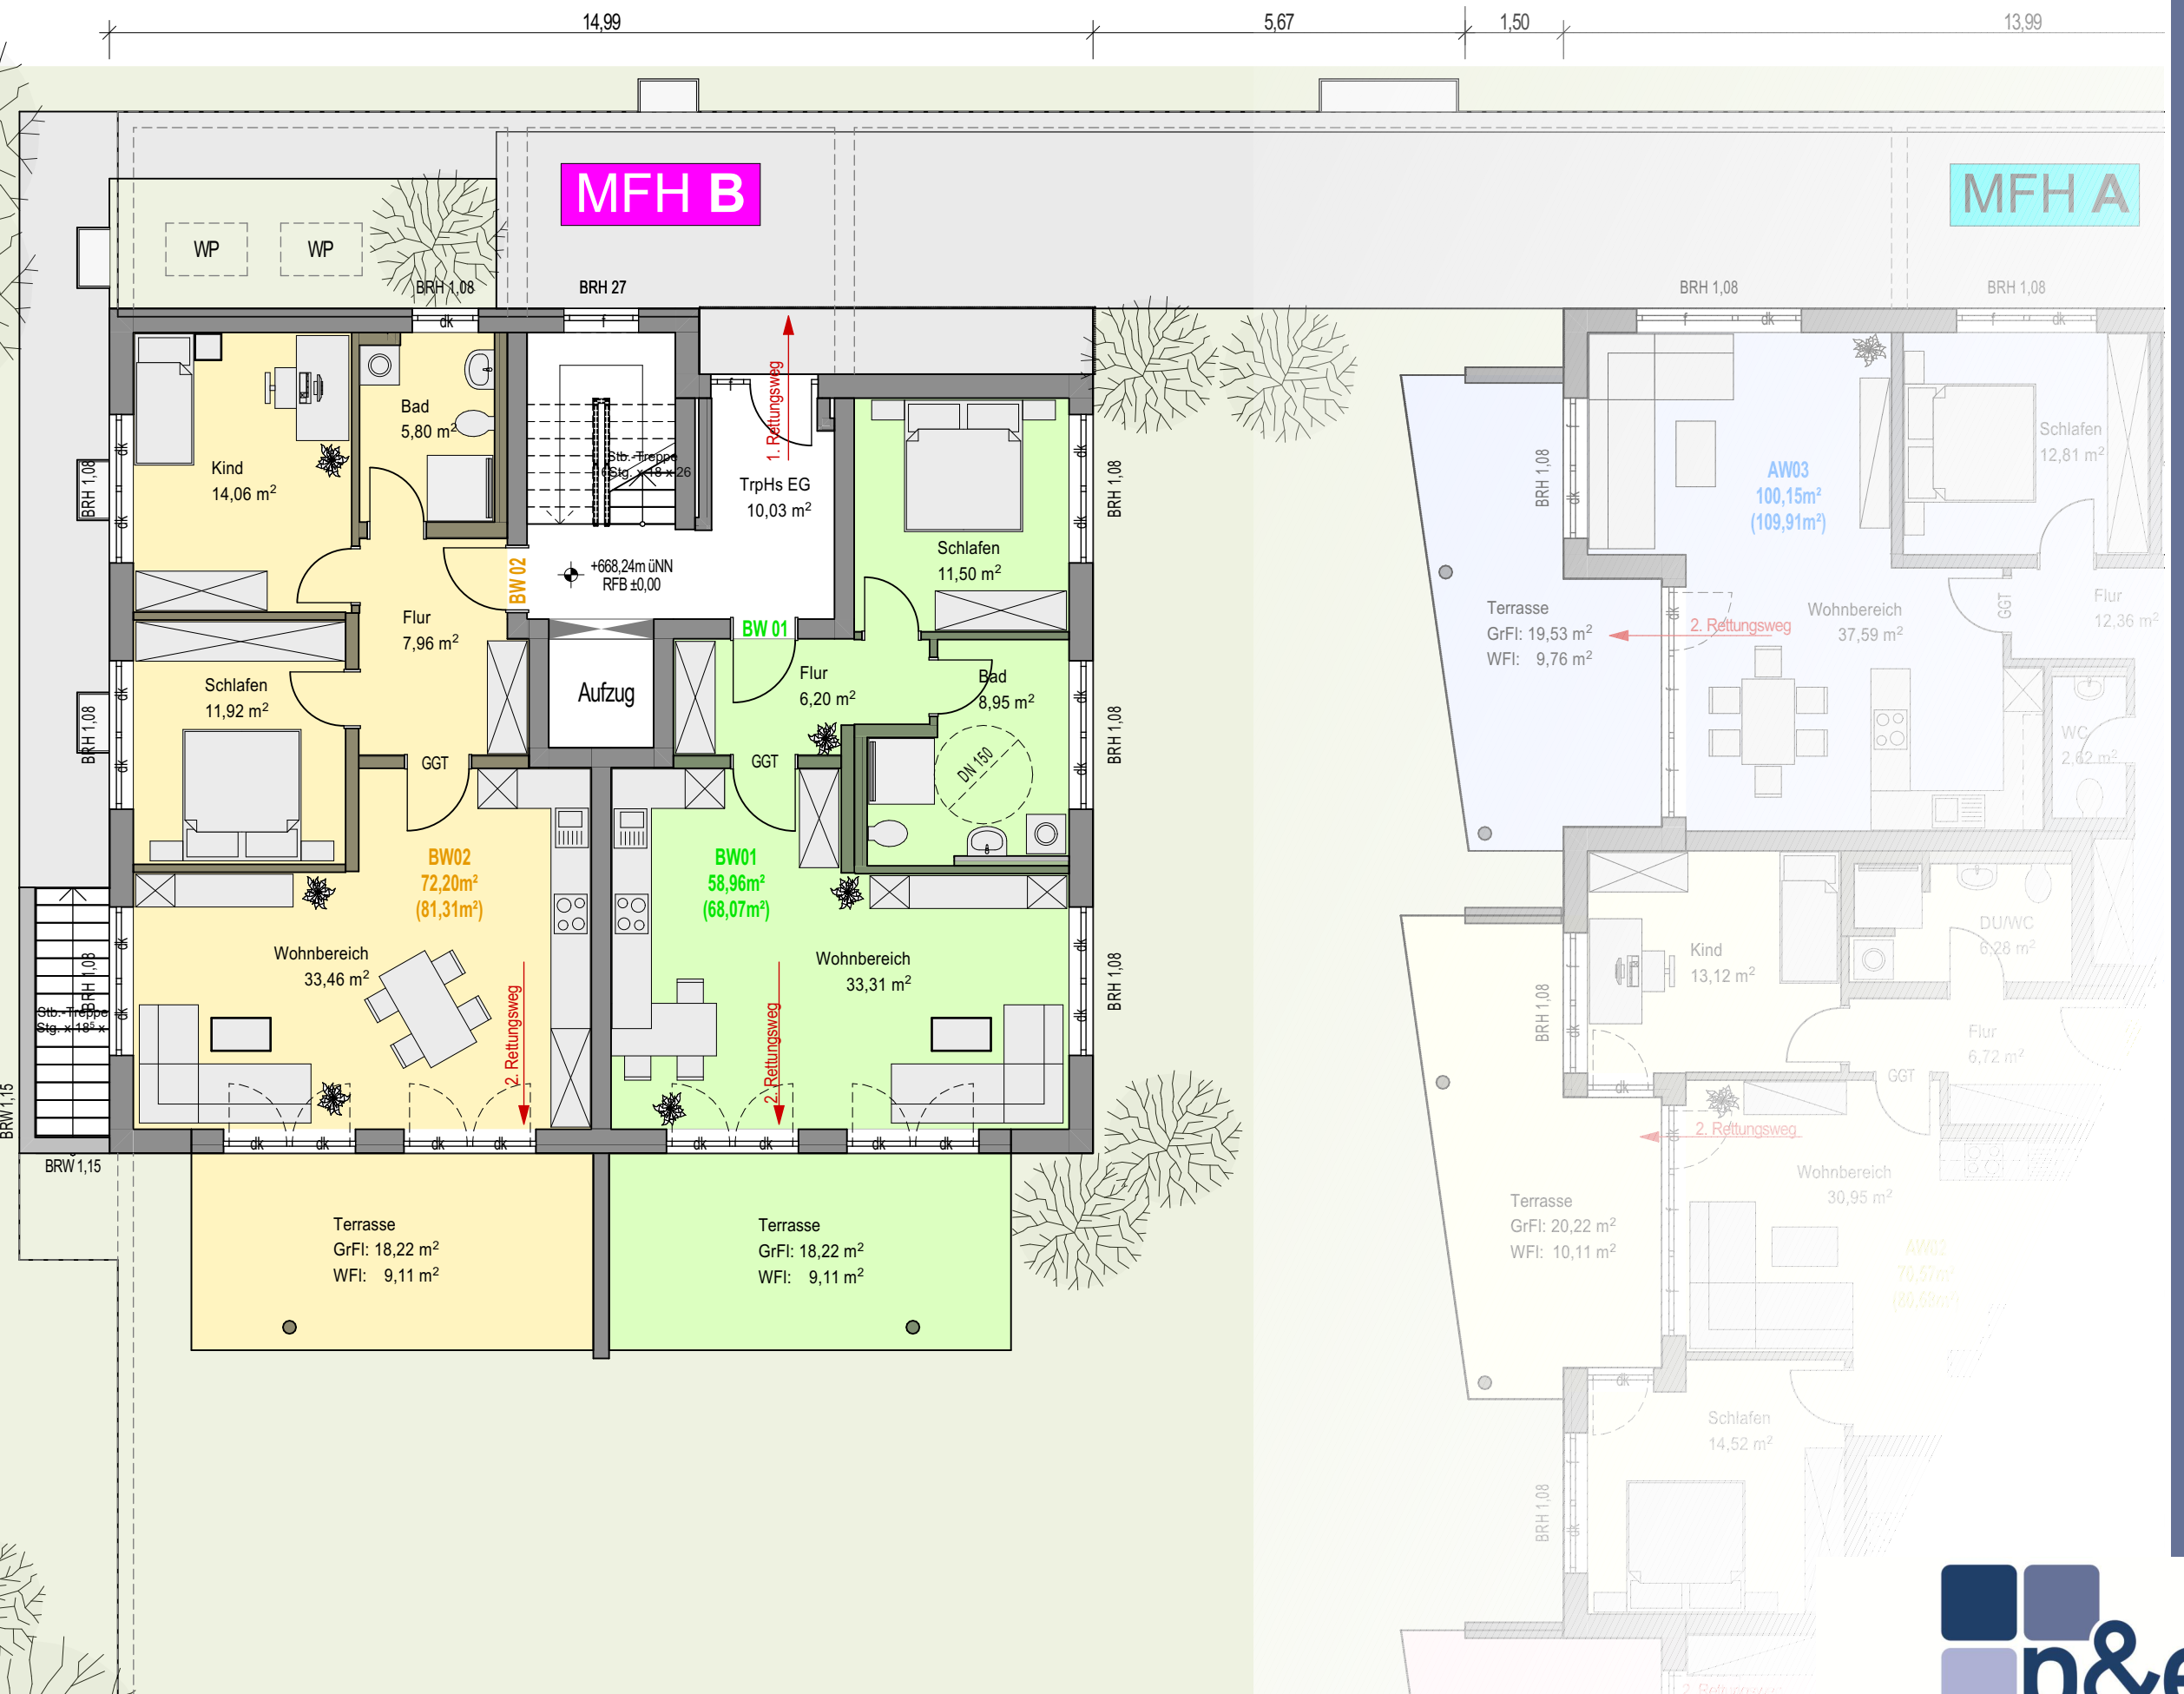

MFH B

EG | MFH B | M 1:100 | Neubau 2 MFH mit Tiefgarage in Blaubeuren-Asch



22.07.2022

Projekt&Entwicklung Bau-GmbH, Im Geflinse 20, 89143 Blaubeuren  
TEL 07344 96988 80 FAX 07344 96988 89 info@pue-bau.de

Neubau 2 MFH mit Tiefgarage

Diese Zeichnung ist geistiges Eigentum der im Plankopf genannten Firma. Die Pläne und Plannote sind urheberrechtlich geschützt und dürfen nur in Absprache mit dem Planverfasser verwendet werden. Die Vervielfältigung oder Fernnutzung durch Dritte ohne schriftliche Genehmigung des Planverfassers ist eine Zuwiderhandlung des Urheberrechtsgesetzes und führt zu Schadensersatzansprüchen gem. UrhG.

gezeichnet: 22.07.2022 p01 Plac: K:\Bauteilbau\BAU\VORHABEN\ BAUSTELLEN\2022\ P&E Gasse\_Blaubeuren-Asch\2\_MFH\_WP.pln